


**Проект внесения изменений в Генеральный план муниципального образования «Кезское» Кезского района  
Удмуртской Республики  
Карта зон с особыми условиями использования территории и особо охраняемых природных территорий  
федерального, регионального и местного значения**

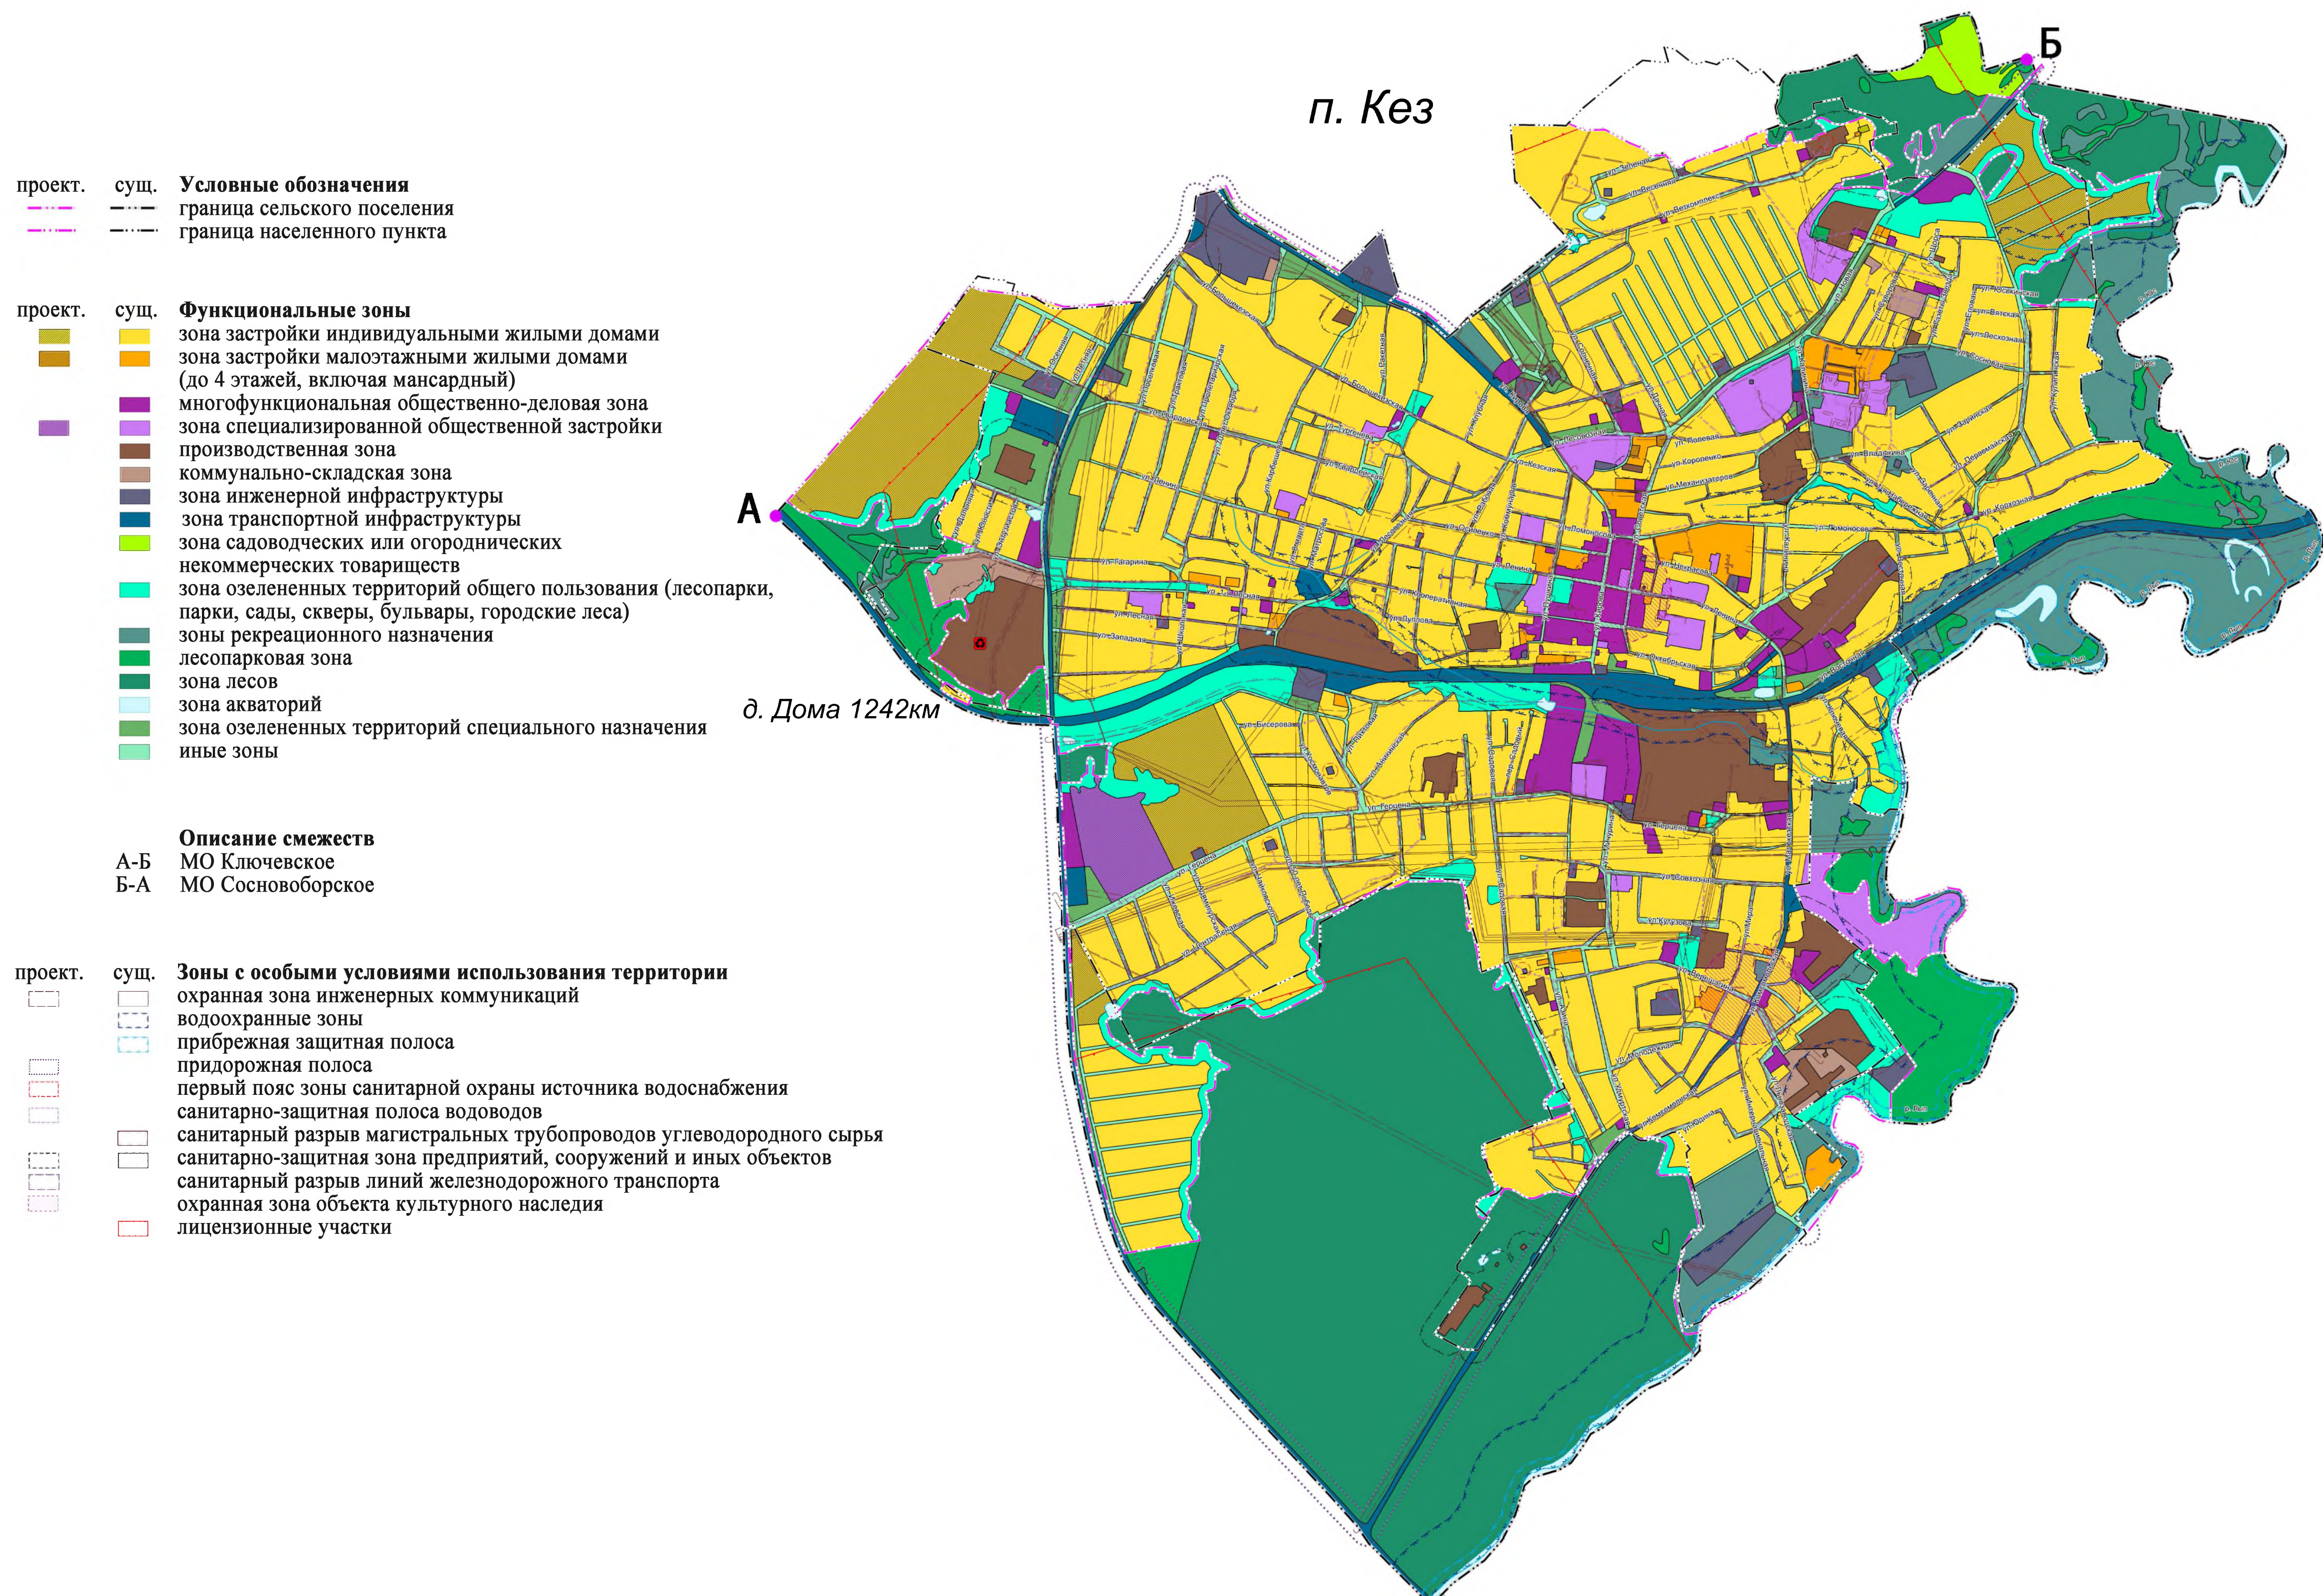

**Масштаб 1: 7500**