

Российская Федерация
Удмуртская Республика

Общество с ограниченной ответственностью "Кватрострой"

Член Ассоциации проектировщиков "Национальное Проектное Объединение",
СРО-П-200-23052018

Регистрационный номер №208 от 11.12.2018 г.

Заказчик: Ичетовкина Марина Михайловна

Религиозный объект (храм)

расположенный по адресу: Удмуртская Республика, Кезский район,
с. Кузьма, ул. Кооперативная, д. 3

Проектная документация

36-2022-ПД

ГИП

Васильев М.В.

Балезино, 2022

Ведомость основных комплектов рабочих чертежей

Обозначение	Наименование	Примечание
36-2022-ПД	Проектная документация	

Ведомость рабочих чертежей

Лист	Наименование	Примечание
1	Общие данные	
2	Схема планировочной организации земельного участка (СПОЗУ)	
3	План на отп. 0.000	
4	План на отп. +2,650; +4,650; +6,650	
5	Фасад А-Д, фасад 1-4	

Общие данные

Проект строительства религиозный объект (храм) в с. Кузьма, по ул. Кооперативная, д.3
разработан на основании задания на проектирование.
За относительную отметку 0.000 принята отметка чистого пола.
Строительные решения приняты из условия строительства в районе с расчетной
температурой наружного воздуха в зимний период -35 С.
Расчетное значение снеговой нагрузки для снегового района на горизонтальную
поверхность покрытия составляет 2,88 кПа (288 кг/кв.м.)
Нормативное значение ветрового давления для 1 ветрового района - 0,23 кПа.
Зона влажности - нормальная.

Класс функциональной опасности - Ф3.7

Отметка чистого пола 1 этажа 0.000 соответствует абсолютной.

По конструктивной системе здание стеновое.

Конструкции здания:

Фундаменты - ленточный бетонный.

Глубина промерзания - 1,8 м.

Перекрытия - деревянные утепленные.

Стены - брусчатые, каркасно-обшивные.

Крыша безчердачная, с покрытием мягкой кровли.

Окна пластиковые по ГОСТ 30674-99.

Вокруг здания устанавливается отмостка из мелкозернистого асфальтобетона шириной
1000 мм, толщиной 30 мм по щебеночному основанию.

Технические решения, принятые в рабочих чертежах соответствуют
требованиям экологических, санитарно-гигиенических, противопожарных
и других норм, действующих на территории Российской Федерации и
обеспечивают безопасность для жизни и здоровья людей эксплуатации
объекта при соблюдении предусмотренных рабочими чертежами
мероприятий

										36-2022-ПД	
Изм.	Кол.уч.	Лист	Число	Подпись	Дата	Удмуртская Республика, Кезский район, с. Кузьма, ул. Кооперативная, д.3					
Разработ.	Волкова М.Г.				10.10.	Религиозный объект (храм)					
Проверил	Васильев М.В.				10.10.						
Н. контр.											
						Общие данные					
ГИП	Васильев М.В.				10.10.						
						Стадия	Лист	Листов	000 "КвадроСтрой"		
						П	1	5			

Ситуационный план




Место расположения объекта

Экспликация к СПОЗУ

Номер по плану	Наименование	Листов, затрачено кб.м	Примеч.
1	Религиозный объект (храм)		Деревян.

1151


- площадь участка - 2811 кв.м.
- общая площадь здания - 125,75 кв.м.;
- полезная площадь здания - 123,6 кв.м.;
- площадь застройки здания - 124,0 кв.м.;
- строительный объем здания - 520 куб.м.
- этажность здания - 4

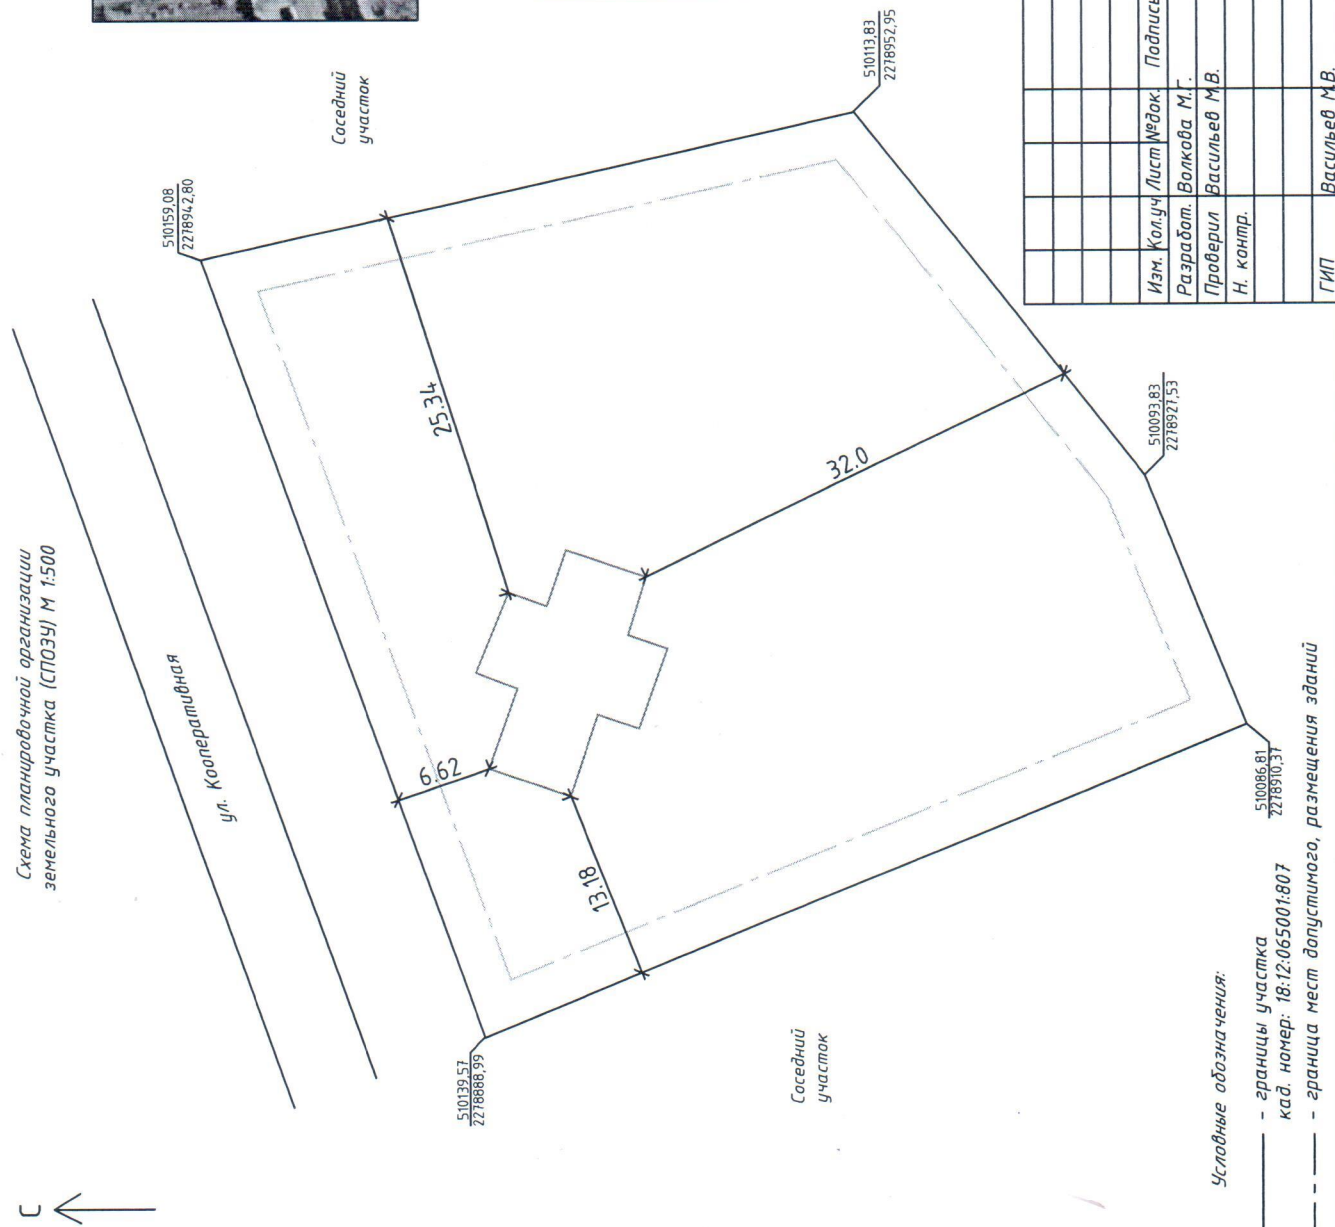



Условные обозначения:

_____ - границы участка
 кад. номер: 18:12:065001:807
 _____ - границы мест допустимого, размещения зданий

[illegible]

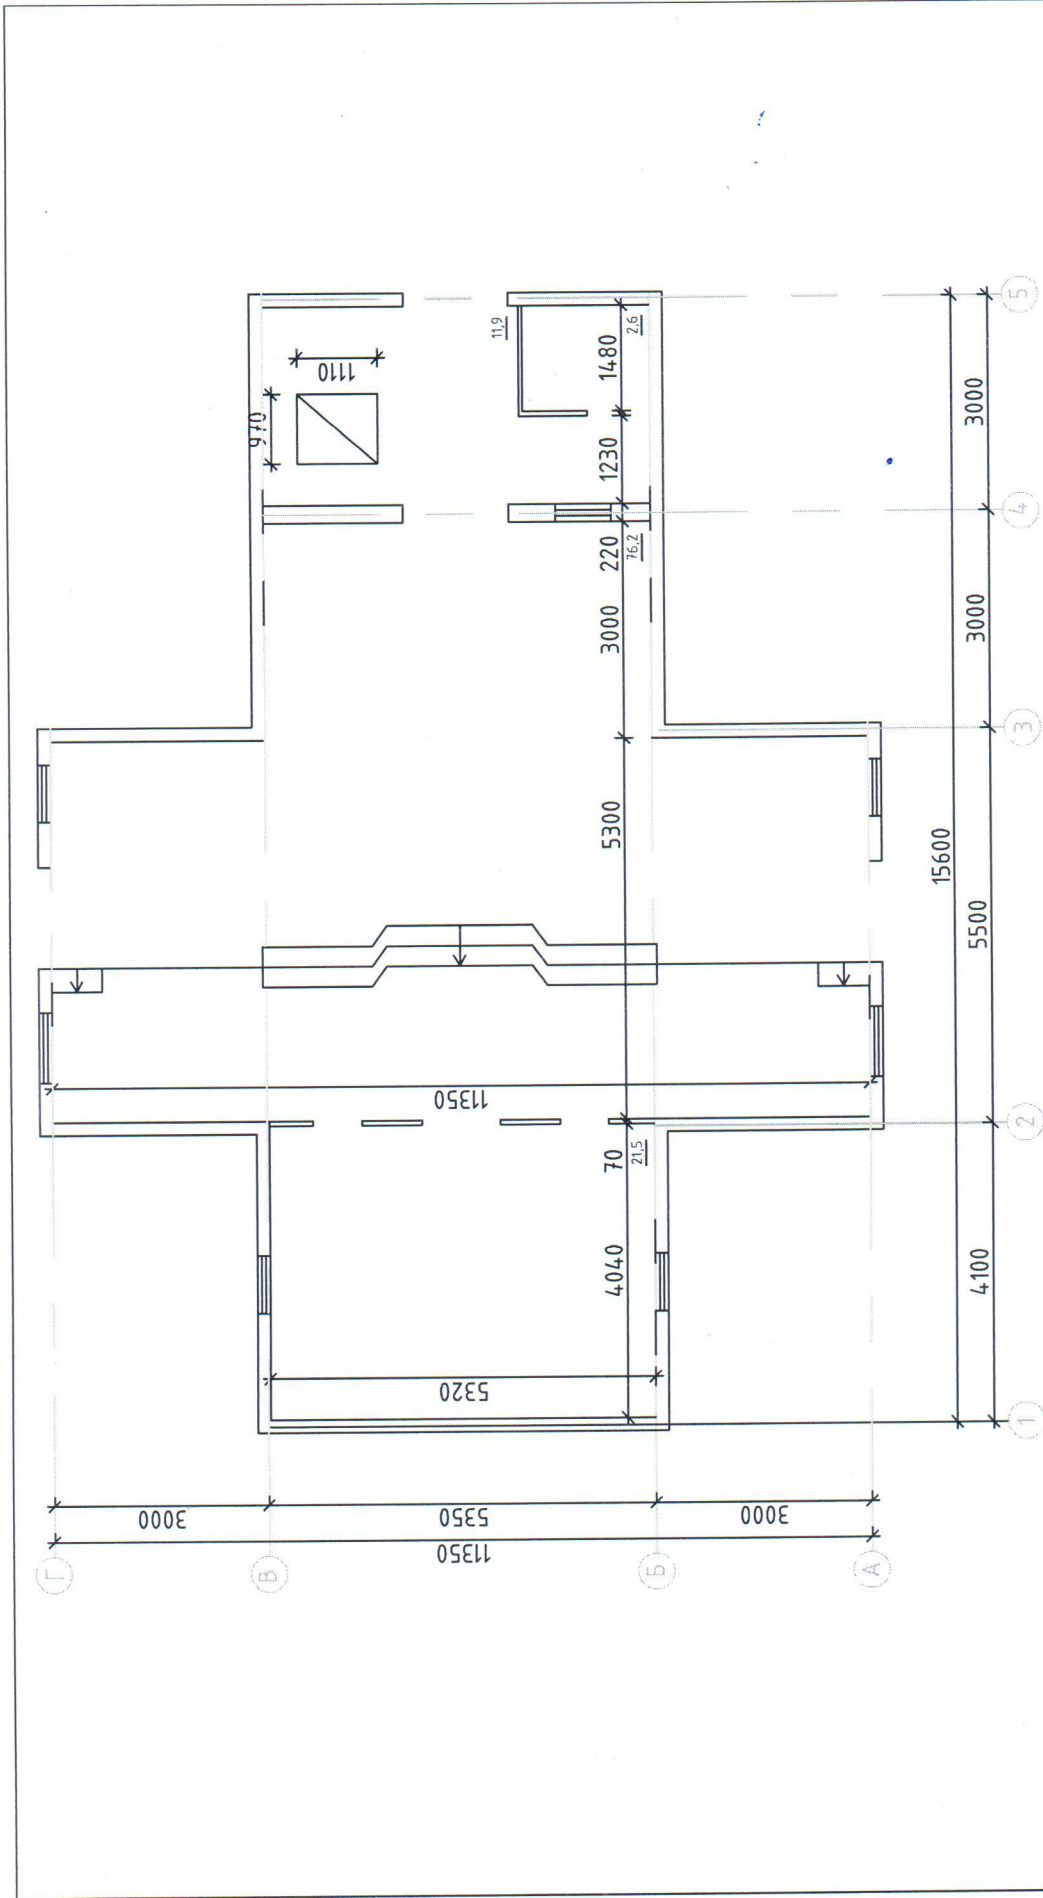

									36-2022-ПД
									Удмуртская Республика, Кезский район, с. Кузьма, ул. Кооперативная, д.3
Изм.	Кол.уч	Лист	№ док.	Подпись	Дата	Религиозный объект (храм)			
Разработ.		Волкова М.Г.			10.10.	Стация	Лист	Листов	
Проверил		Васильев М.В.			10.10.	П	3	5	
Н. контр.									
ГИП		Васильев М.В.			10.10.	План на отм. 0,000 ООО "КвартроСтрой"			

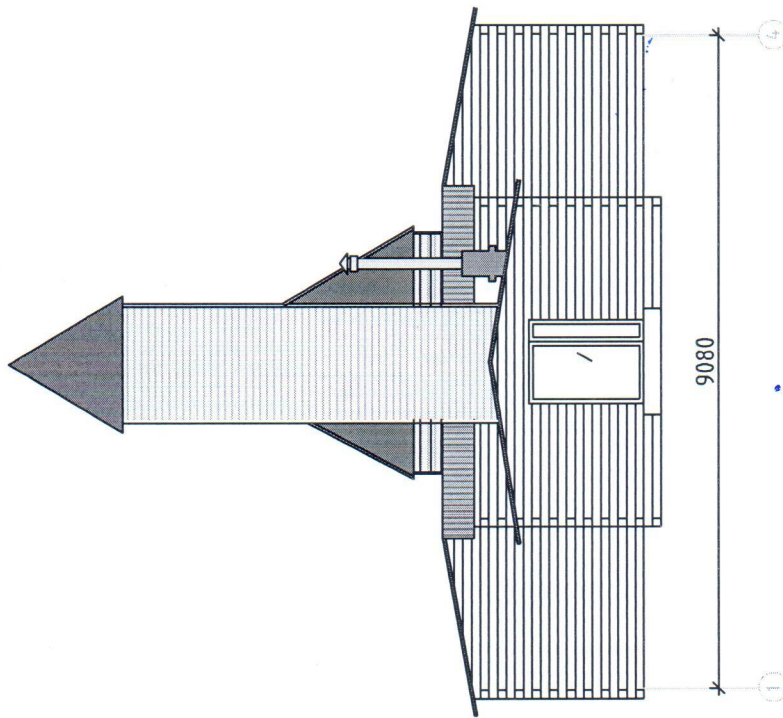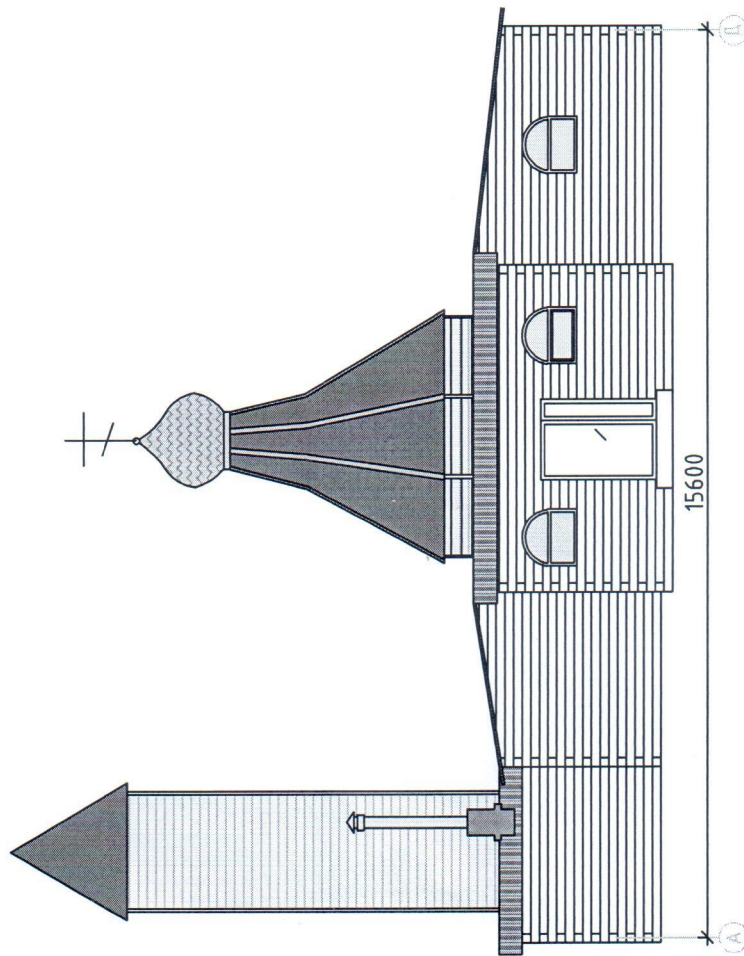

36-2022-ПД									
Удмуртская Республика, Кезский район, с. Кузьма, ул. Кооперативная, д.3									
Изм. Колуч		Лист	№ док	Подпись	Дата	Религиозный объект (храм)			
Разработ.		Волкова М.Г.			10.10.				
Проверил		Васильев М.В.			10.10.				
Н. контр.									
ГИП		Васильев М.В.			10.10.	Фасад А-Д, Фасад 1-4			
						ООО "КвадроСтрой"			
						Стация			
						Лист			
						Листов			
						П			
						5			
						5			