Проект внесения изменений в Генеральный план муниципального образования «Кезское» Кезского района Удмуртской Республики
Карта планируемого размещения объектов местного значения

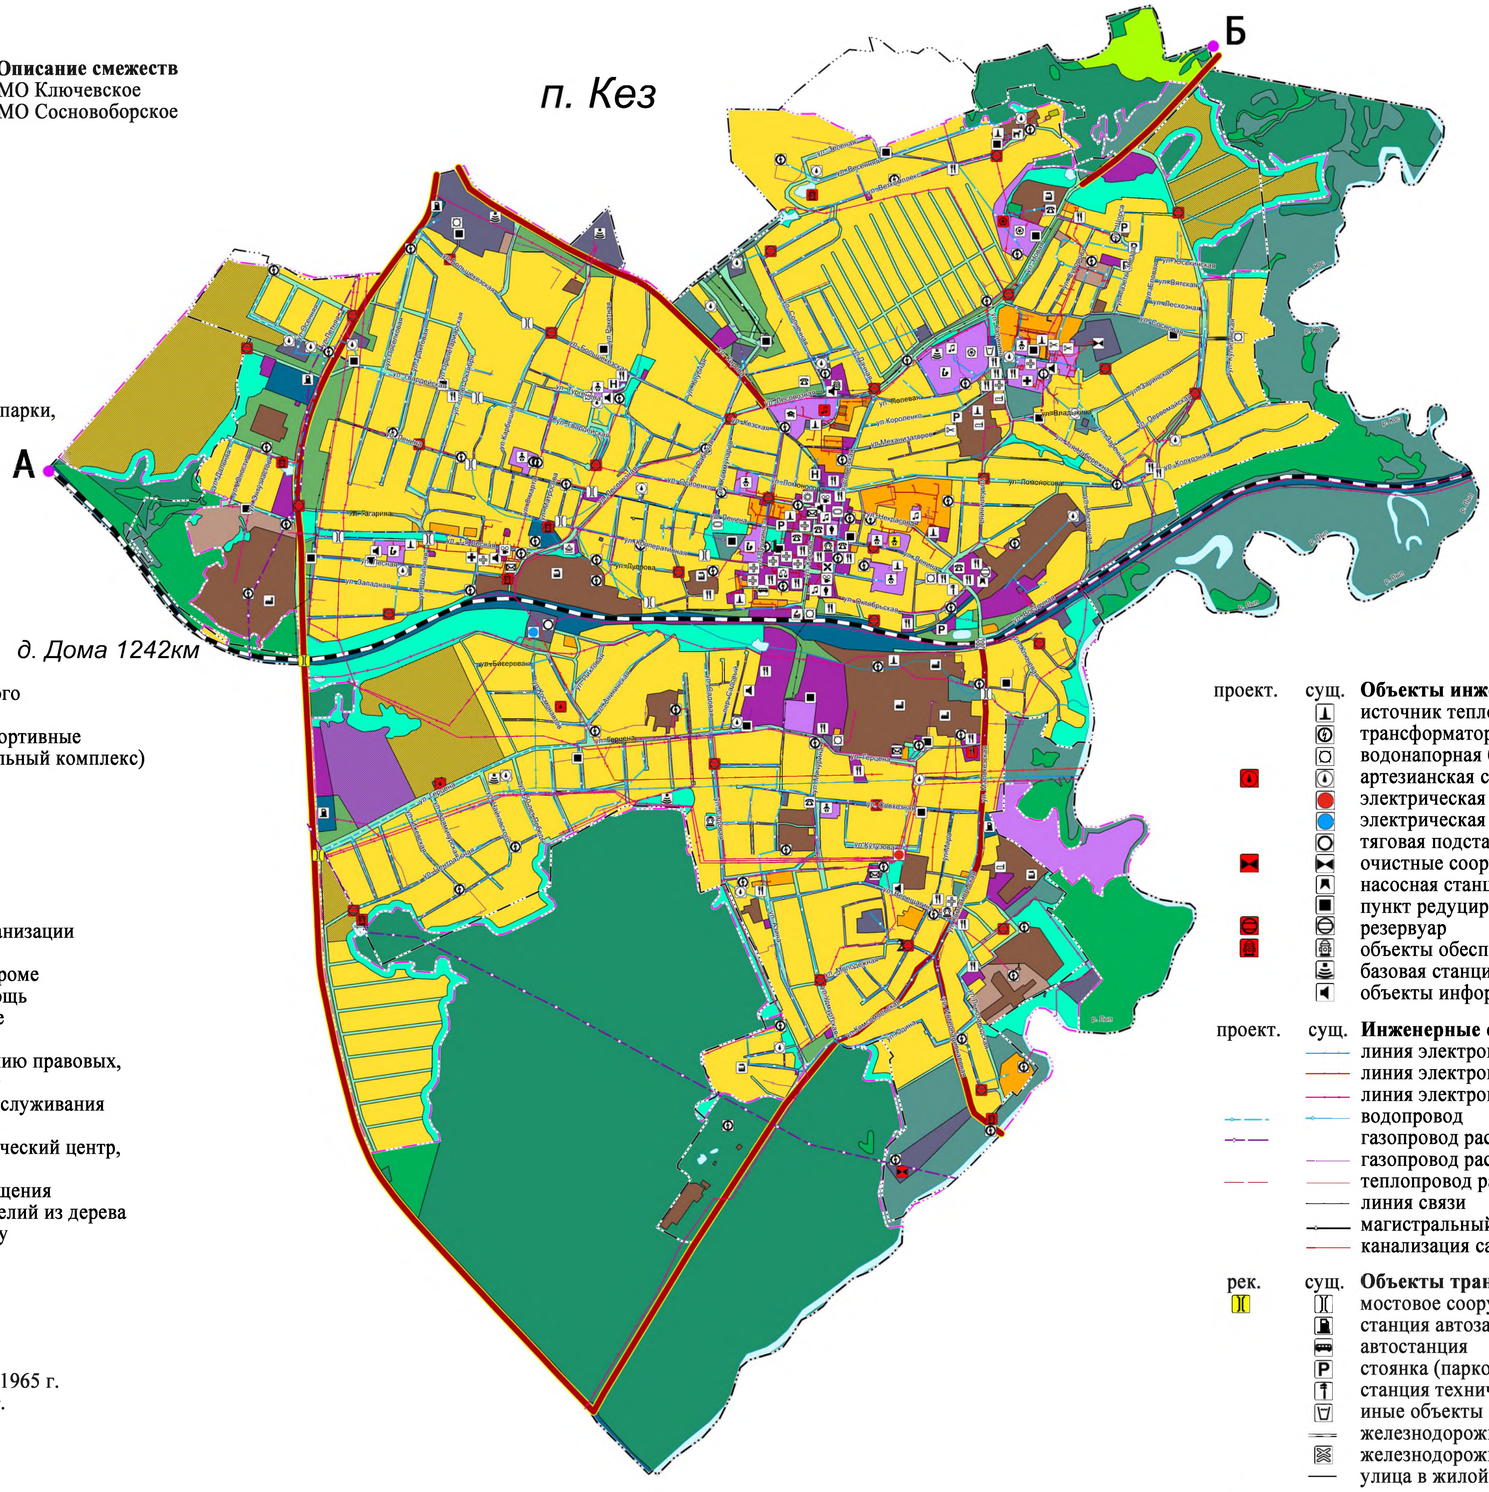

Масштаб 1: 7500

проект. сущ. **Условные обозначения**
- граница сельского поселения
- граница населенного пункта

Описание смежеств
- А-Б МО Ключевское
- Б-А МО Сосновоборское

проект. сущ. **Функциональные зоны**
- зона застройки индивидуальными жилыми домами
- зона застройки малоэтажными жилыми домами (до 4 этажей, включая мансардный)
- многофункциональная общественно-деловая зона
- зона специализированной общественной застройки
- производственная зона
- коммунально-складская зона
- зона инженерной инфраструктуры
- зона транспортной инфраструктуры
- зона садоводческих или огороднических некоммерческих товариществ
- зона озелененных территорий общего пользования (лесопарки, парки, сады, скверы, бульвары, городские леса)
- зоны рекреационного назначения
- лесопарковая зона
- зона лесов
- зона акваторий
- зона озелененных территорий специального назначения
- иные зоны

рек. проект. сущ. **Объекты местного значения**
- дошкольная образовательная организация
- общеобразовательная организация
- организация дополнительного образования
- организация, реализующая программы профессионального и высшего образования
- объект спорта, включающий раздельно нормируемые спортивные сооружения (объекты) (в т. ч. физкультурно-оздоровительный комплекс)
- спортивное сооружение
- административное здание
- объекты почтовой связи
- объекты торговли, общественного питания
- объект религиозной организации (объединения)
- объект культурно-досугового (клубного) типа
- объект культурно-просветительного назначения
- комплексные, полустационарные и нестационарные организации социального обслуживания
- лечебно-профилактическая медицинская организация (кроме санаторно-курортной), оказывающая медицинскую помощь в стационарных условиях, ее структурное подразделение
- аптечная организация
- непроизводственный объект по предоставлению населению правовых, финансовых, консультационных и иных подобных услуг
- непроизводственные объекты коммунально-бытового обслуживания и предоставления персональных услуг
- ветеринарная лечебница, питомник животных, кинологический центр, иной подобный объект
- гостиницы и аналогичные коллективные средства размещения
- предприятие по обработке древесины, производству изделий из дерева
- предприятие строительной промышленности, по выпуску неметаллической минеральной продукции
- предприятие текстильной, легкой промышленности
- парк культуры и отдыха
- памятник

Экспликация объектов культурного наследия
1. Обелиск на братской могиле героев гражданской войны 1965 г.
2. Памятник Герою Советского Союза И. Д. Юдину. 1969 г.

проект. **Объекты утилизации**
- иные объекты обращения с отходами

проект. сущ. **Объекты инженерной инфраструктуры**
- источник тепловой энергии
- трансформаторная подстанция (ТП)
- водонапорная башня
- артезианская скважина
- электрическая подстанция 35 кВ
- электрическая подстанция 110 кВ
- тяговая подстанция (железной дороги)
- очистные сооружения (КОС)
- насосная станция
- пункт редуцирования газа
- резервуар
- объекты обеспечения пожарной безопасности
- базовая станция
- объекты информирования и оповещения

проект. сущ. **Инженерные сети**
- линия электропередачи 110 кв
- линия электропередачи 35 кв
- линия электропередачи 10 кВ
- водопровод
- газопровод распределительный высокого давления
- газопровод распределительный низкого давления
- теплопровод распределительный (квартальный)
- линия связи
- магистральный газопровод
- канализация самотечная

рек. сущ. **Объекты транспортной инфраструктуры**
- мостовое сооружение
- станция автозаправочная
- автостанция
- стоянка (парковка) автомобилей
- станция технического обслуживания
- иные объекты придорожного сервиса
- железнодорожный путь общего пользования
- железнодорожный переезд
- улица в жилой застройке

рек. **Автомобильные дороги**
- регионального или межмуниципального значения